


T01 ERD - GESCHOSS

Haus Nr.:

Freigabe Datum:

Name:

Unterschrift:

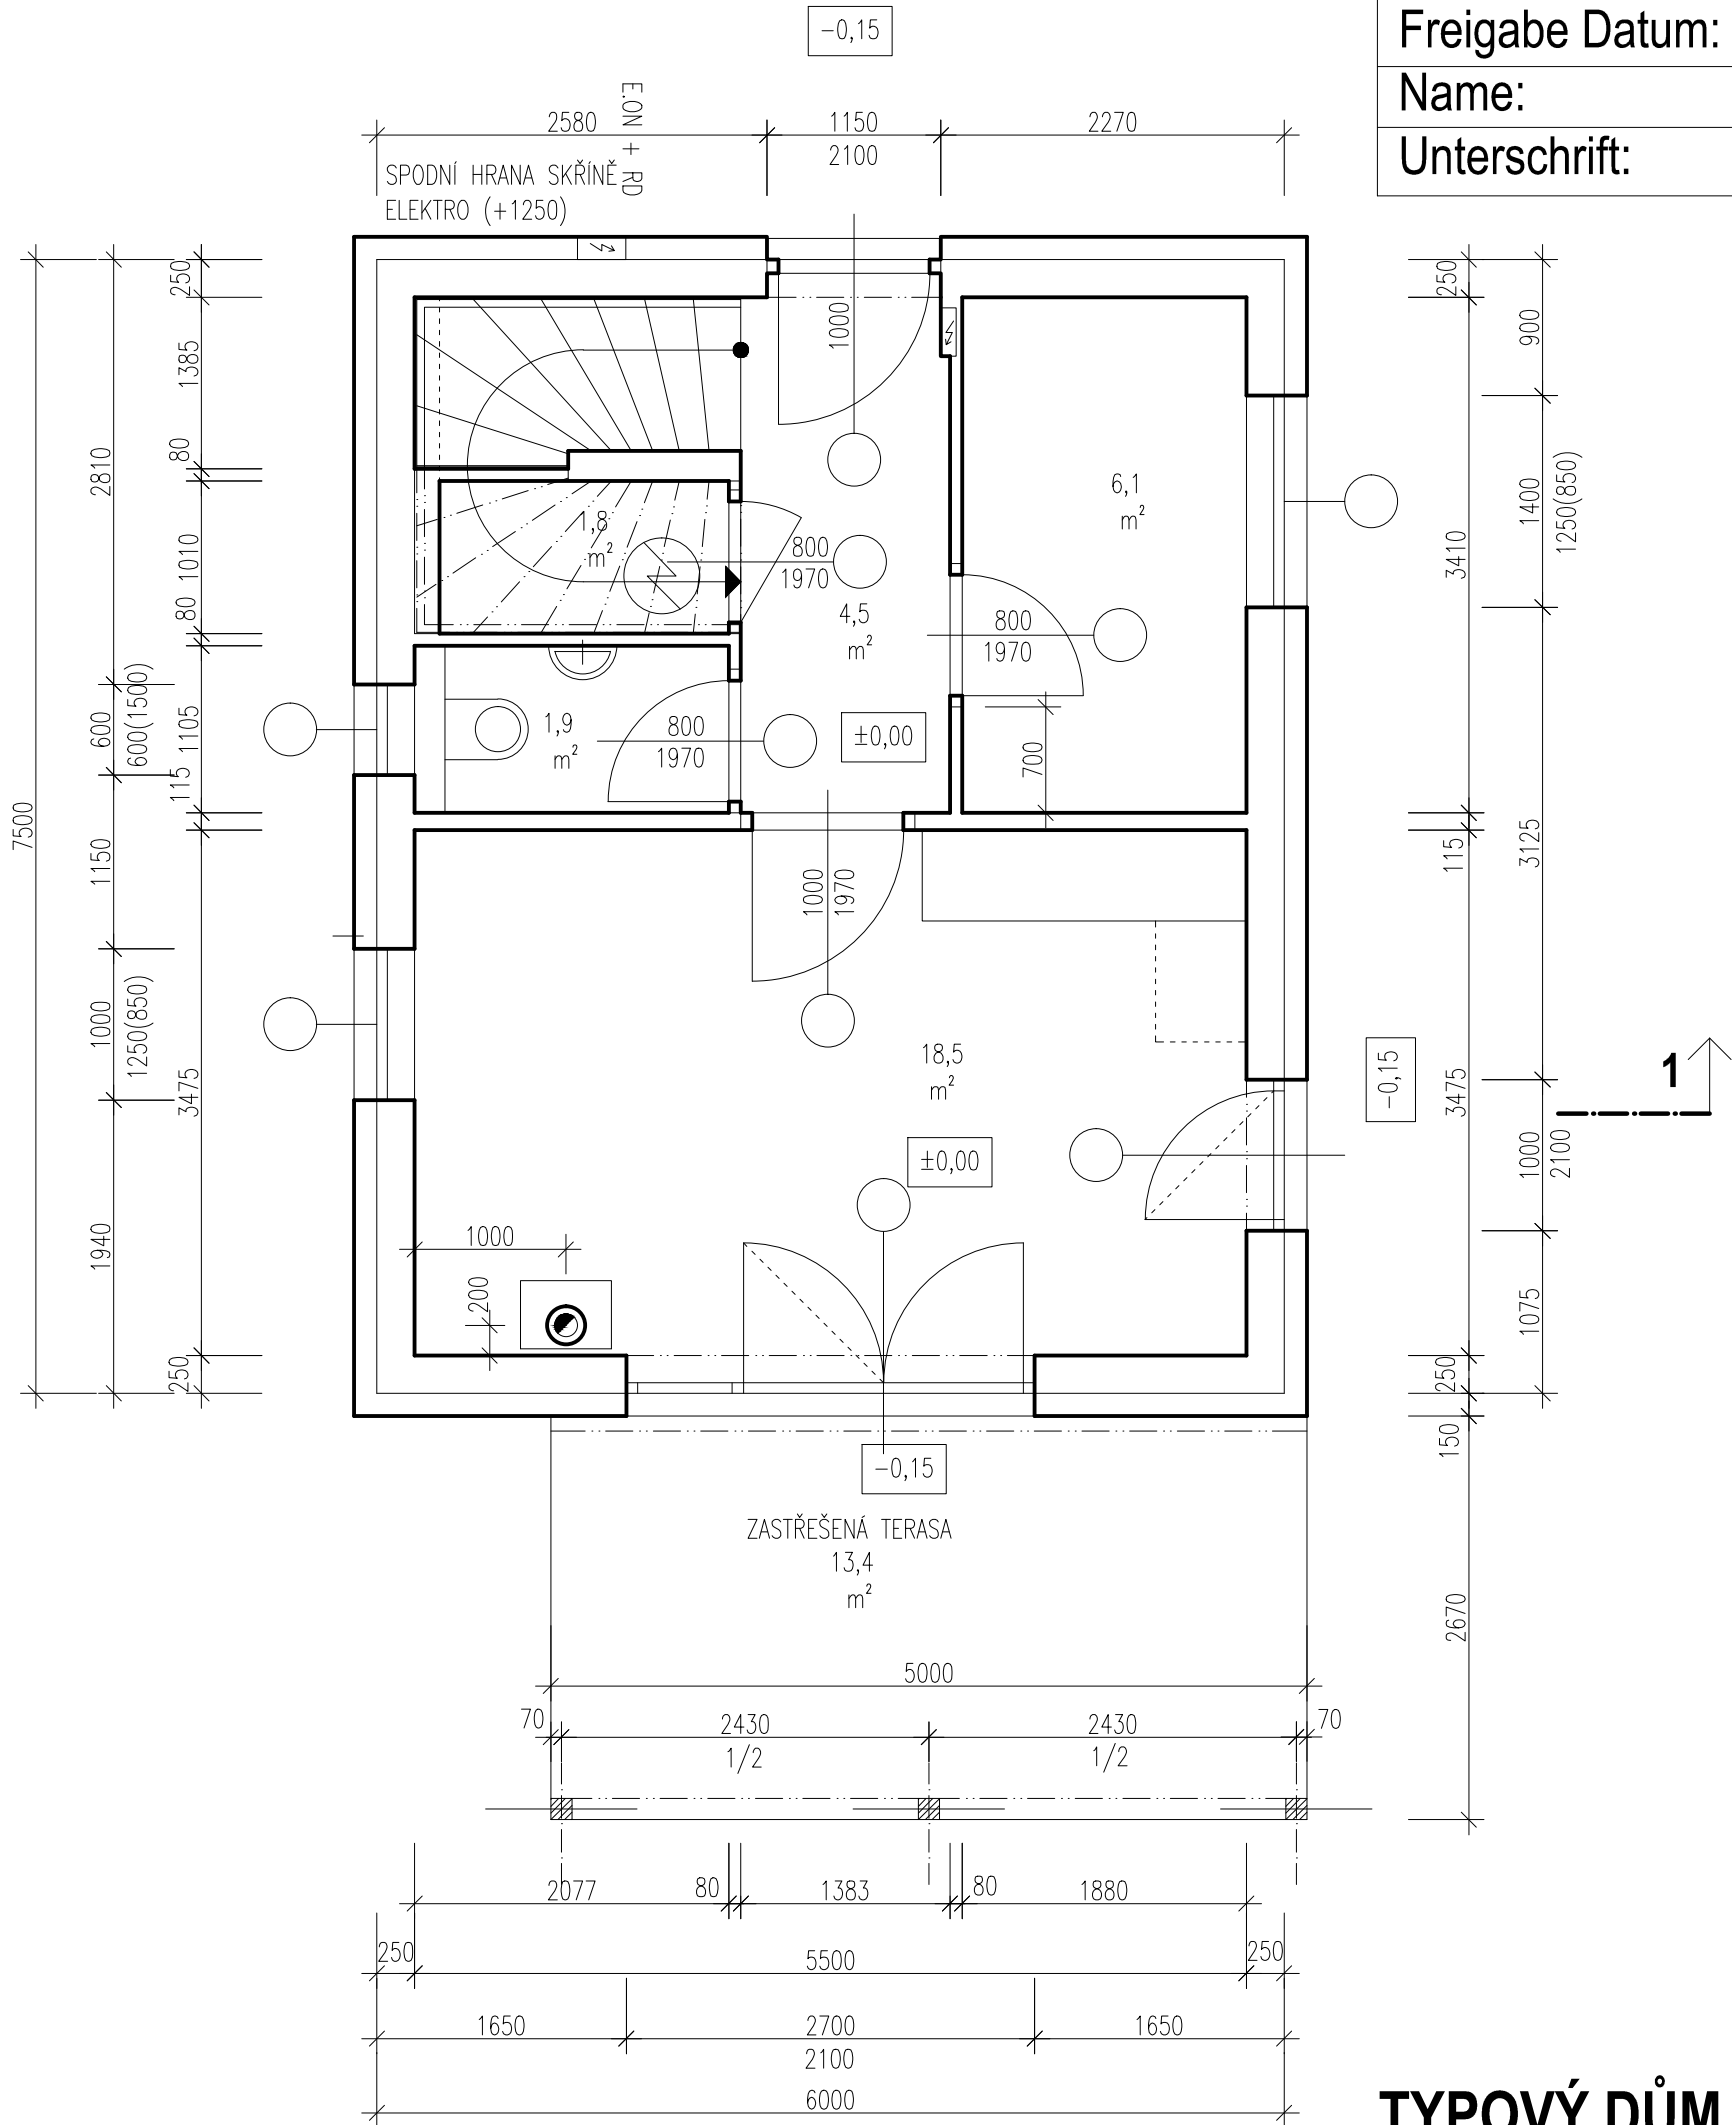

TYPOVÝ DŮM DŮM č.39, 48 31.01.2019

POZNÁMKA:

KÓTY NEJSOU VZTAŽENY KE SKLADEBNÝM ROZMĚRŮM ALE K VÝROBNÍM ROZMĚRŮM. TOTO BYLO PROVEDENO NA VÝSLOVNÝ POŽADAVEK STAVBY. PLOŠNÉ VÝMĚRY JEDNOTLIVÝCH MÍSTNOSTÍ JSOU POČÍTÁNY MEZI POVRCHY OMÍTEK. TLOUŠŤKA VNITŘNÍCH OMÍTEK JE UVAŽOVÁNA 15 mm. CELKOVÉ ROZMĚRY DOMŮ JSOU UPRAVENY TAK, ABY BYLY DODRŽENY VELIKOSTI JEDNOTLIVÝCH DOMŮ DLE PLATNÉHO ÚZEMNÍHO ROZHODNUTÍ. V CELKOVÝCH ROZMĚRECH NENÍ UVAŽOVÁNA TEPELNÁ IZOLACE TL. 15 cm. TOTO BYLO DOHODNUTO MEZI OBJEDNAVATELEM A DODAVATELEM. PŘI ZMĚNĚ VNITŘNÍ DISPOZICE MUSÍ BÝT VNĚJŠÍ ROZMĚRY ZACHOVÁNY.

ZODP. PROJEKTANT Ing.Marek Grohman	VYPRACOVAL Ing. Marek Grohman	KRESLIL Ing. Marek Grohman	KONTROLOVAL Ing.arch. Čestmír Luhan	MIDOSS s.r.o. , Frymburk 43 382 79 FRYMBURK PROJEKTOVÝ ATELIÉR telefon: 724 748 925, 608 367 903 IČ: 281 39 305, DIČ: CZ28139305
STAVEBNÍK: LIPNO INVEST V s.r.o., Přístav 71, 382 78 Lipno nad Vltavou				DATUM 31.01.2019
DODAVATEL: SWIETELSKY stavební s.r.o., Pražská 495, 370 04 České Budějovice				ČÍSLO ZAKÁZKY LIV/VĚTRNÍK/2015
Lipno Nature Resort, LAKESIDE VILLAGE na Větrníku - 4.ETAPA - 13 DOMŮ T01 - DŮM Č.: 39, 48				STUPEŇ RDS
PŮDORYS PŘÍZEMÍ			MĚŘÍTKO 1:50	VÝKRES Č. 39.1
				PARÉ Č.


**T01
OBER - GESCHOSS**

Haus Nr.:

Freigabe Datum:

Name:

Unterschrift:

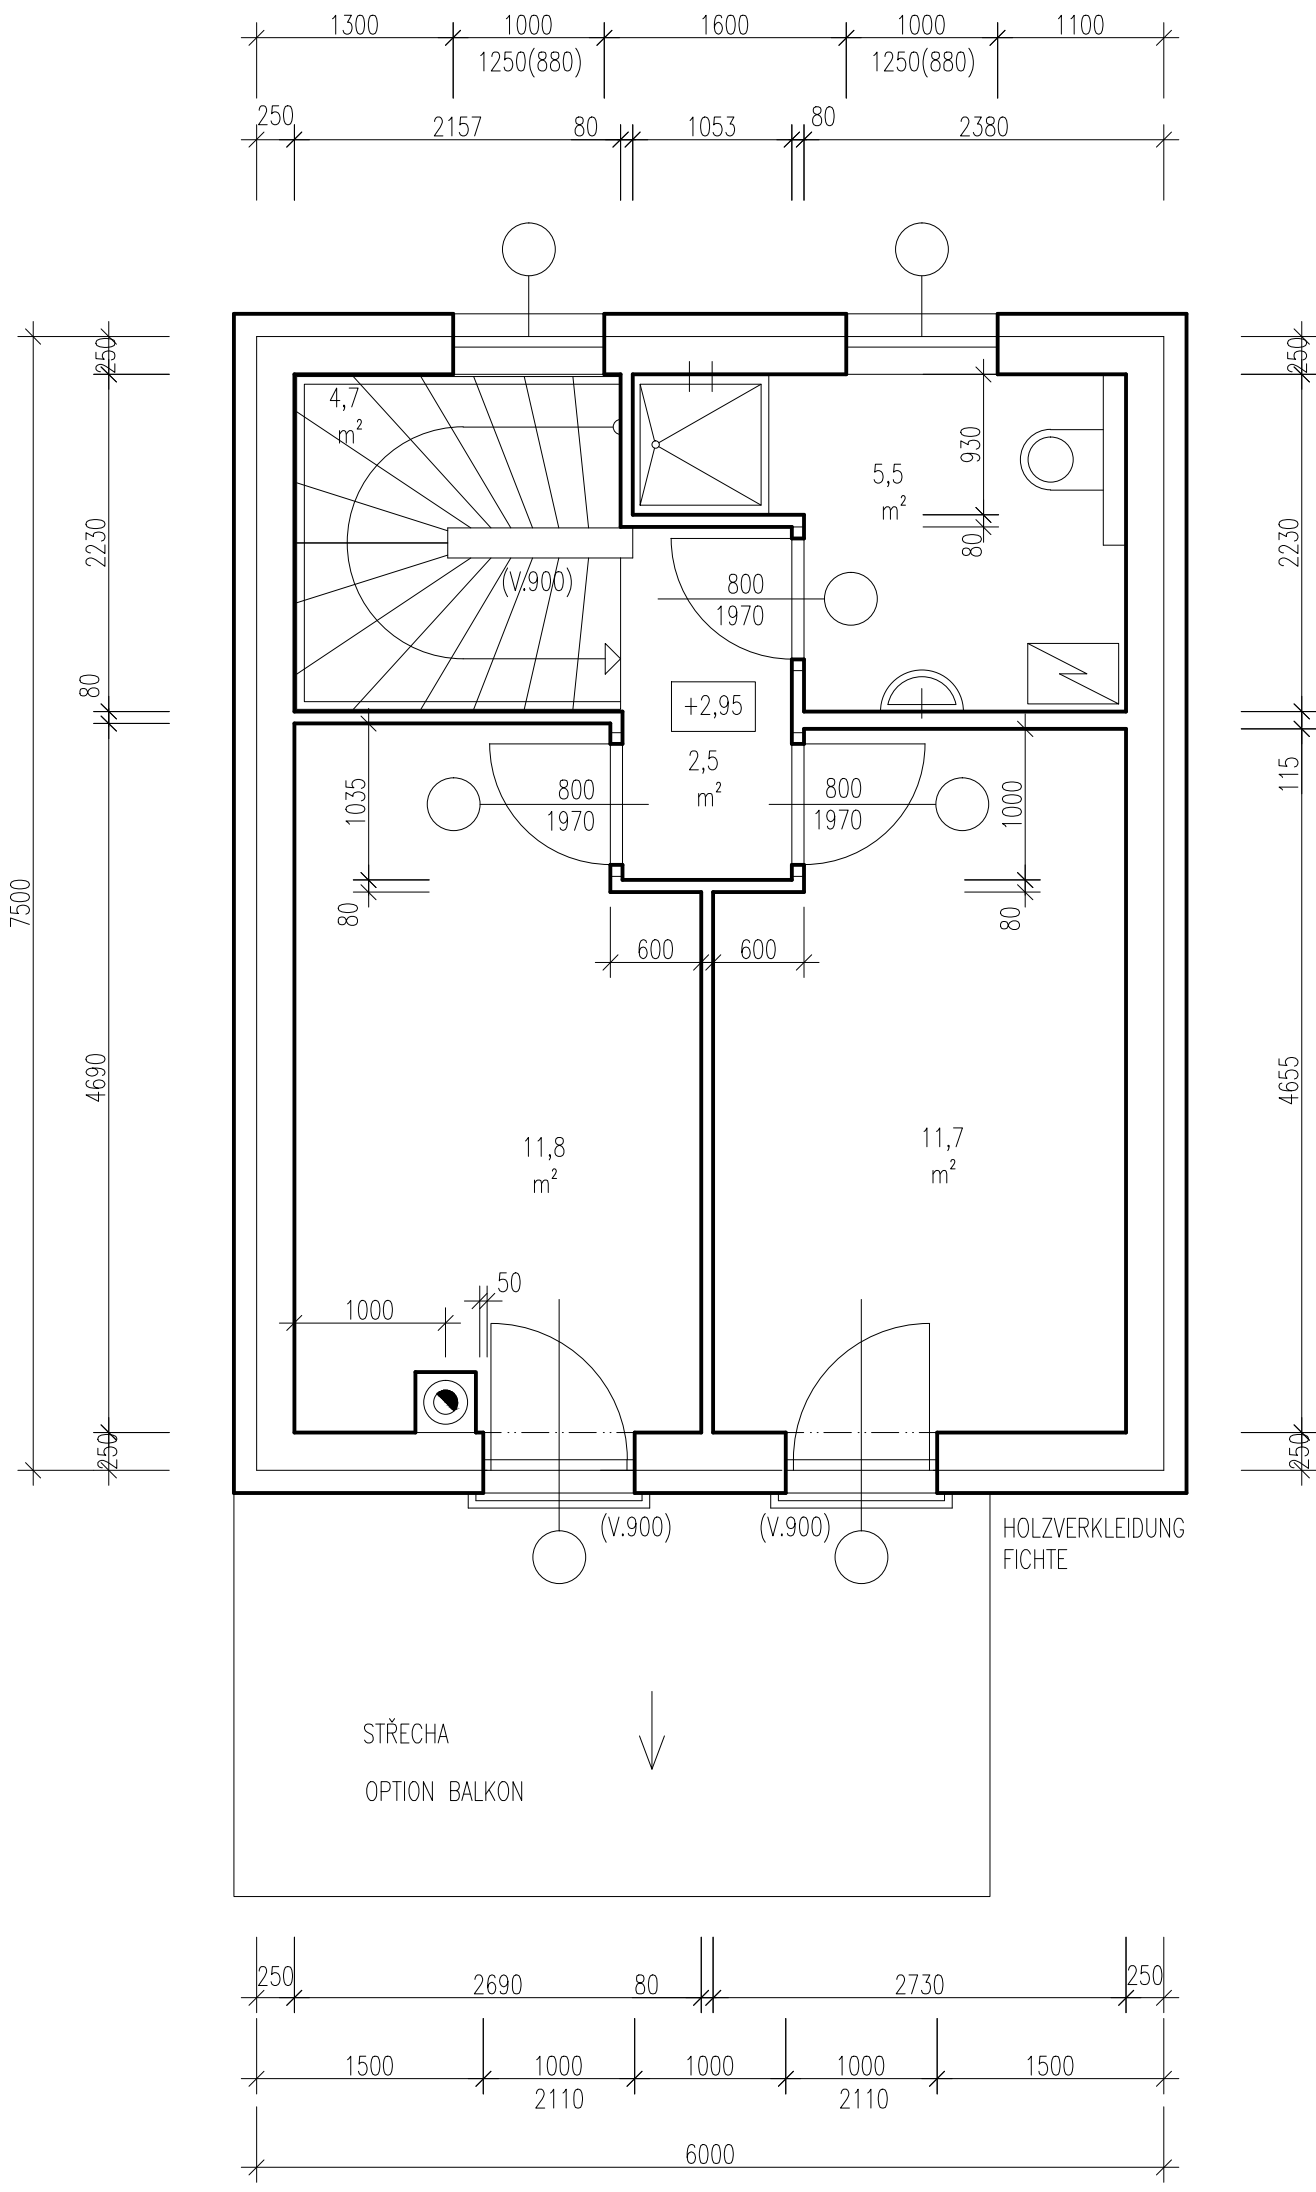

**TYPOVÝ DŮM
DŮM č. 39, 48
21.08.2019**

POZNÁMKA:
KÓTY NEJSOU VZTAŽENY KE SKLADEBNÝM ROZMĚRŮM ALE K VÝROBNÍM ROZMĚRŮM. TOTO BYLO PROVEDENO NA VÝSLOVNÝ POŽADAVEK STAVBY. PLOŠNÉ VÝMĚRY JEDNOTLIVÝCH MÍSTNOSTÍ JSOU POČÍTÁNY MEZI POVRCHY OMÍTEK. TLOUŠŤKA VNITŘNÍCH OMÍTEK JE UVAŽOVÁNA 15 mm. CELKOVÉ ROZMĚRY DOMŮ JSOU UPRAVENY TAK, ABY BYLY DODRŽENY VELIKOSTI JEDNOTLIVÝCH DOMŮ DLE PLATNÉHO ÚZEMNÍHO ROZHODNUTÍ. V CELKOVÝCH ROZMĚRECH NENÍ UVAŽOVÁNA TEPELNÁ IZOLACE TL. 15 cm. TOTO BYLO DOHODNUTO MEZI OBJEDNAVATELEM A DODAVATELEM. PŘI ZMĚNĚ VNITŘNÍ DISPOZICE MUSÍ BÝT VNĚJŠÍ ROZMĚRY ZACHOVÁNY.

ZODP. PROJEKTANT Ing.Marek Grohman	VYPRACOVAL Ing. Marek Grohman	KRESLIL Ing. Marek Grohman	KONTROLOVAL Ing.arch. Čestmír Luhan	MIDOSS s.r.o., Frymburk 43 382 79 FRYMBURK PROJEKTOVÝ ATELIÉR telefon: 724 748 925, 608 367 903 IČ: 281 39 305, DIČ: CZ28139305
STAVEBNÍK: LIPNO INVEST V s.r.o., Přístav 71, 382 78 Lipno nad Vltavou				DATUM 21.08.2019
DODAVATEL: SWIETELSKY stavební s.r.o., Pražská 495, 370 04 České Budějovice				ČÍSLO ZAKÁZKY LIV/VĚTRNÍK/2015
Lipno Nature Resort, LAKESIDE VILLAGE na Větrníku - 4.ETAPA - 13 DOMŮ T01 - DŮM Č.: 39, 48				STUPEŇ RDS
PŮDORYS PODKROVÍ			MĚŘÍTKO 1:50	VÝKRES Č. 39.2
				PARÉ Č.