


# PŮDORYS 2.NP

## Lipno Nature Resort

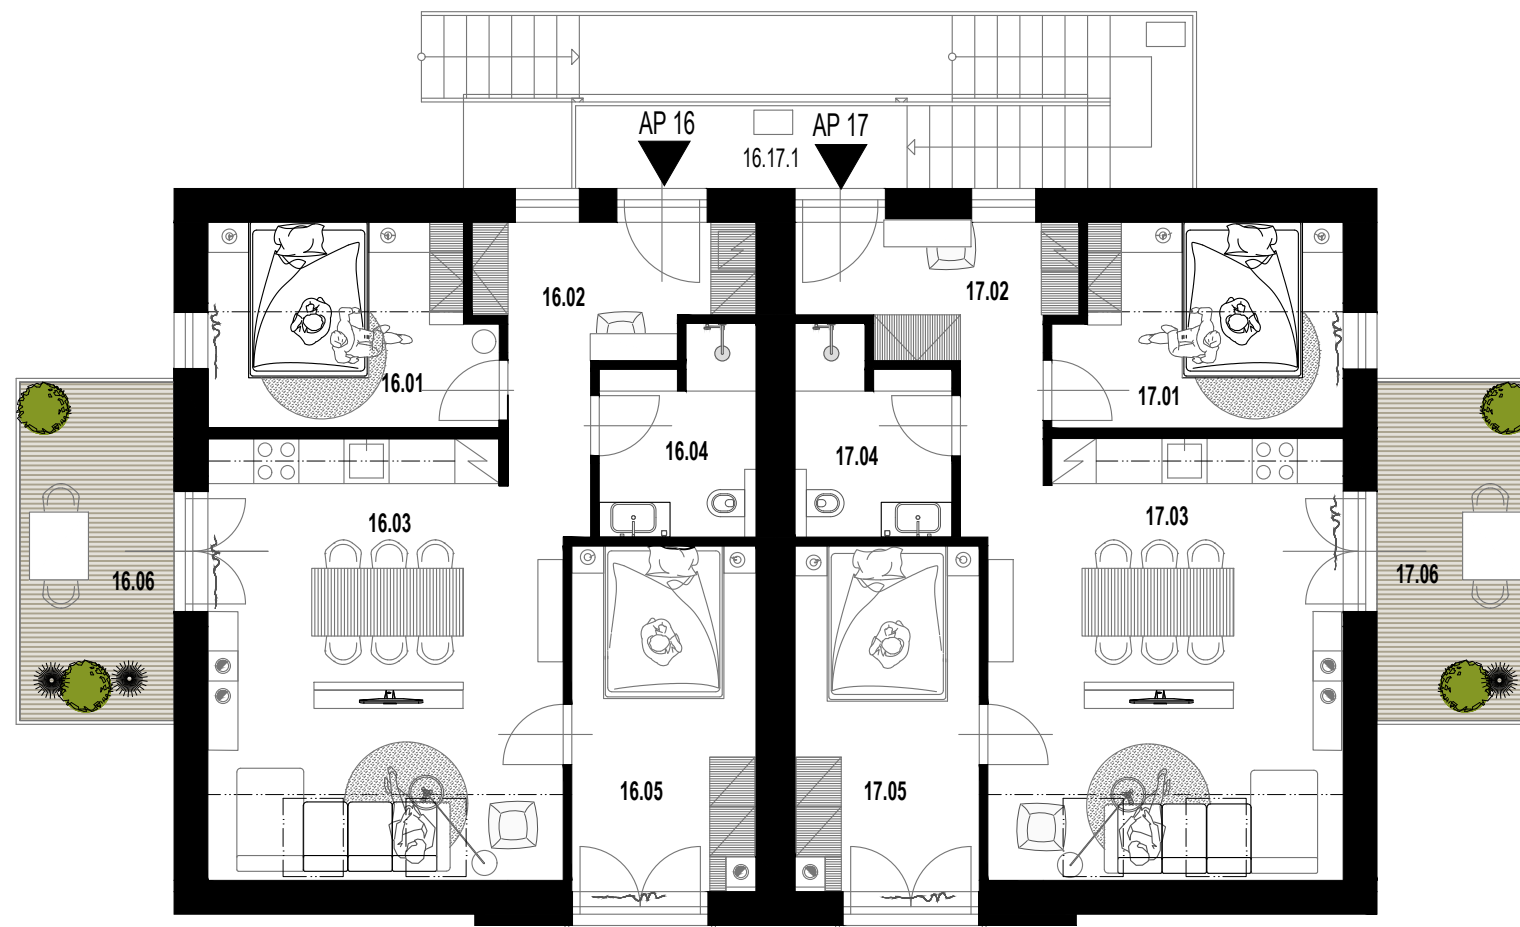

OZNAČENÍ MÍSTNOSTI	ÚČEL MÍSTNOSTI	PLOCHA [m <sup>2</sup> ]
<b>APARTMÁN č. 16</b>		
16.01	POKOJ	9,8
16.02	ZÁDVEŘÍ	7,4
16.03	HLAVNÍ OBYTNÝ PROSTOR S KUCHYNÍ	26,9
16.04	KOUPELNA	5,1
16.05	POKOJ	10,9
<b>PODLAHOVÁ PLOCHA JEDNOTKY DLE NAŘÍZENÍ VLÁDY č.366/2013 Sb.</b>		<b>66,1</b>
16.06	BALKON	9,6
<b>CELKOVÁ PLOCHA JEDNOTKY (PODLAHOVÁ PLOCHA, BALKON)</b>		<b>75,7</b>
<b>APARTMÁN č. 17</b>		
17.01	POKOJ	9,8
17.02	ZÁDVEŘÍ	7,4
17.03	HLAVNÍ OBYTNÝ PROSTOR S KUCHYNÍ	26,9
17.04	KOUPELNA	5,1
17.05	POKOJ	10,9
<b>PODLAHOVÁ PLOCHA JEDNOTKY DLE NAŘÍZENÍ VLÁDY č.366/2013 Sb.</b>		<b>66,1</b>
17.06	BALKON	9,6
<b>CELKOVÁ PLOCHA JEDNOTKY (PODLAHOVÁ PLOCHA, BALKON)</b>		<b>75,7</b>
<b>SPOLEČNÉ PROSTORY</b>		
16.17.1	SCHODIŠTĚ – PŘEDSAZENÁ KONSTRUKCE	13,5

